


2. Obergeschoss W 12

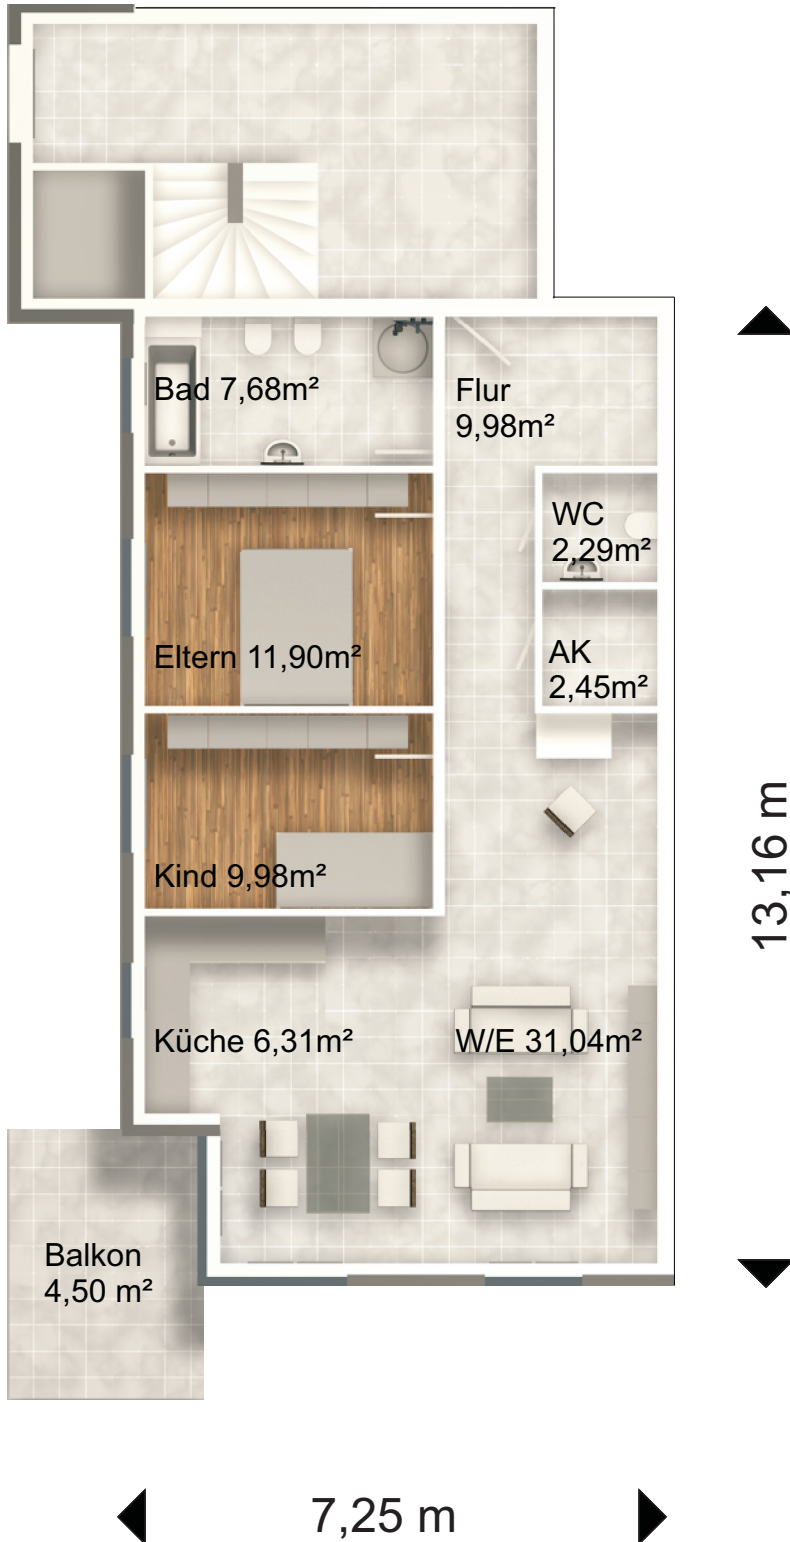

Flur	9,98 m <sup>2</sup>
WC	2,29 m <sup>2</sup>
AK	2,45 m <sup>2</sup>

Wohnen/ Essen  
 31,04 m<sup>2</sup>

Küche 6,31 m<sup>2</sup>  
 Terrasse 9,05 m<sup>2</sup>/2

Kind 9,98 m<sup>2</sup>  
 Eltern 11,90 m<sup>2</sup>  
 Bad 7,68 m<sup>2</sup>

**Gesamt Wohnfläche:  
 86,16 m<sup>2</sup>**

Ergänzungen und  
 Änderungen vorbehalten.